



ZMĚNA Č. 1 ÚP CHVALOVICE

Legenda:

- ■ ■ ■ ■ ■ ■ ■ ■ ■ · HRANICE ÚZEMÍ ŘEŠENÉHO ZMĚNOU Č. 1
- · — · — · — · — · — · — · — · HRANICE ZASTAVITELNÝCH PLOCH
- VYMEZENÍ ZASTAVITELNÝCH PLOCH

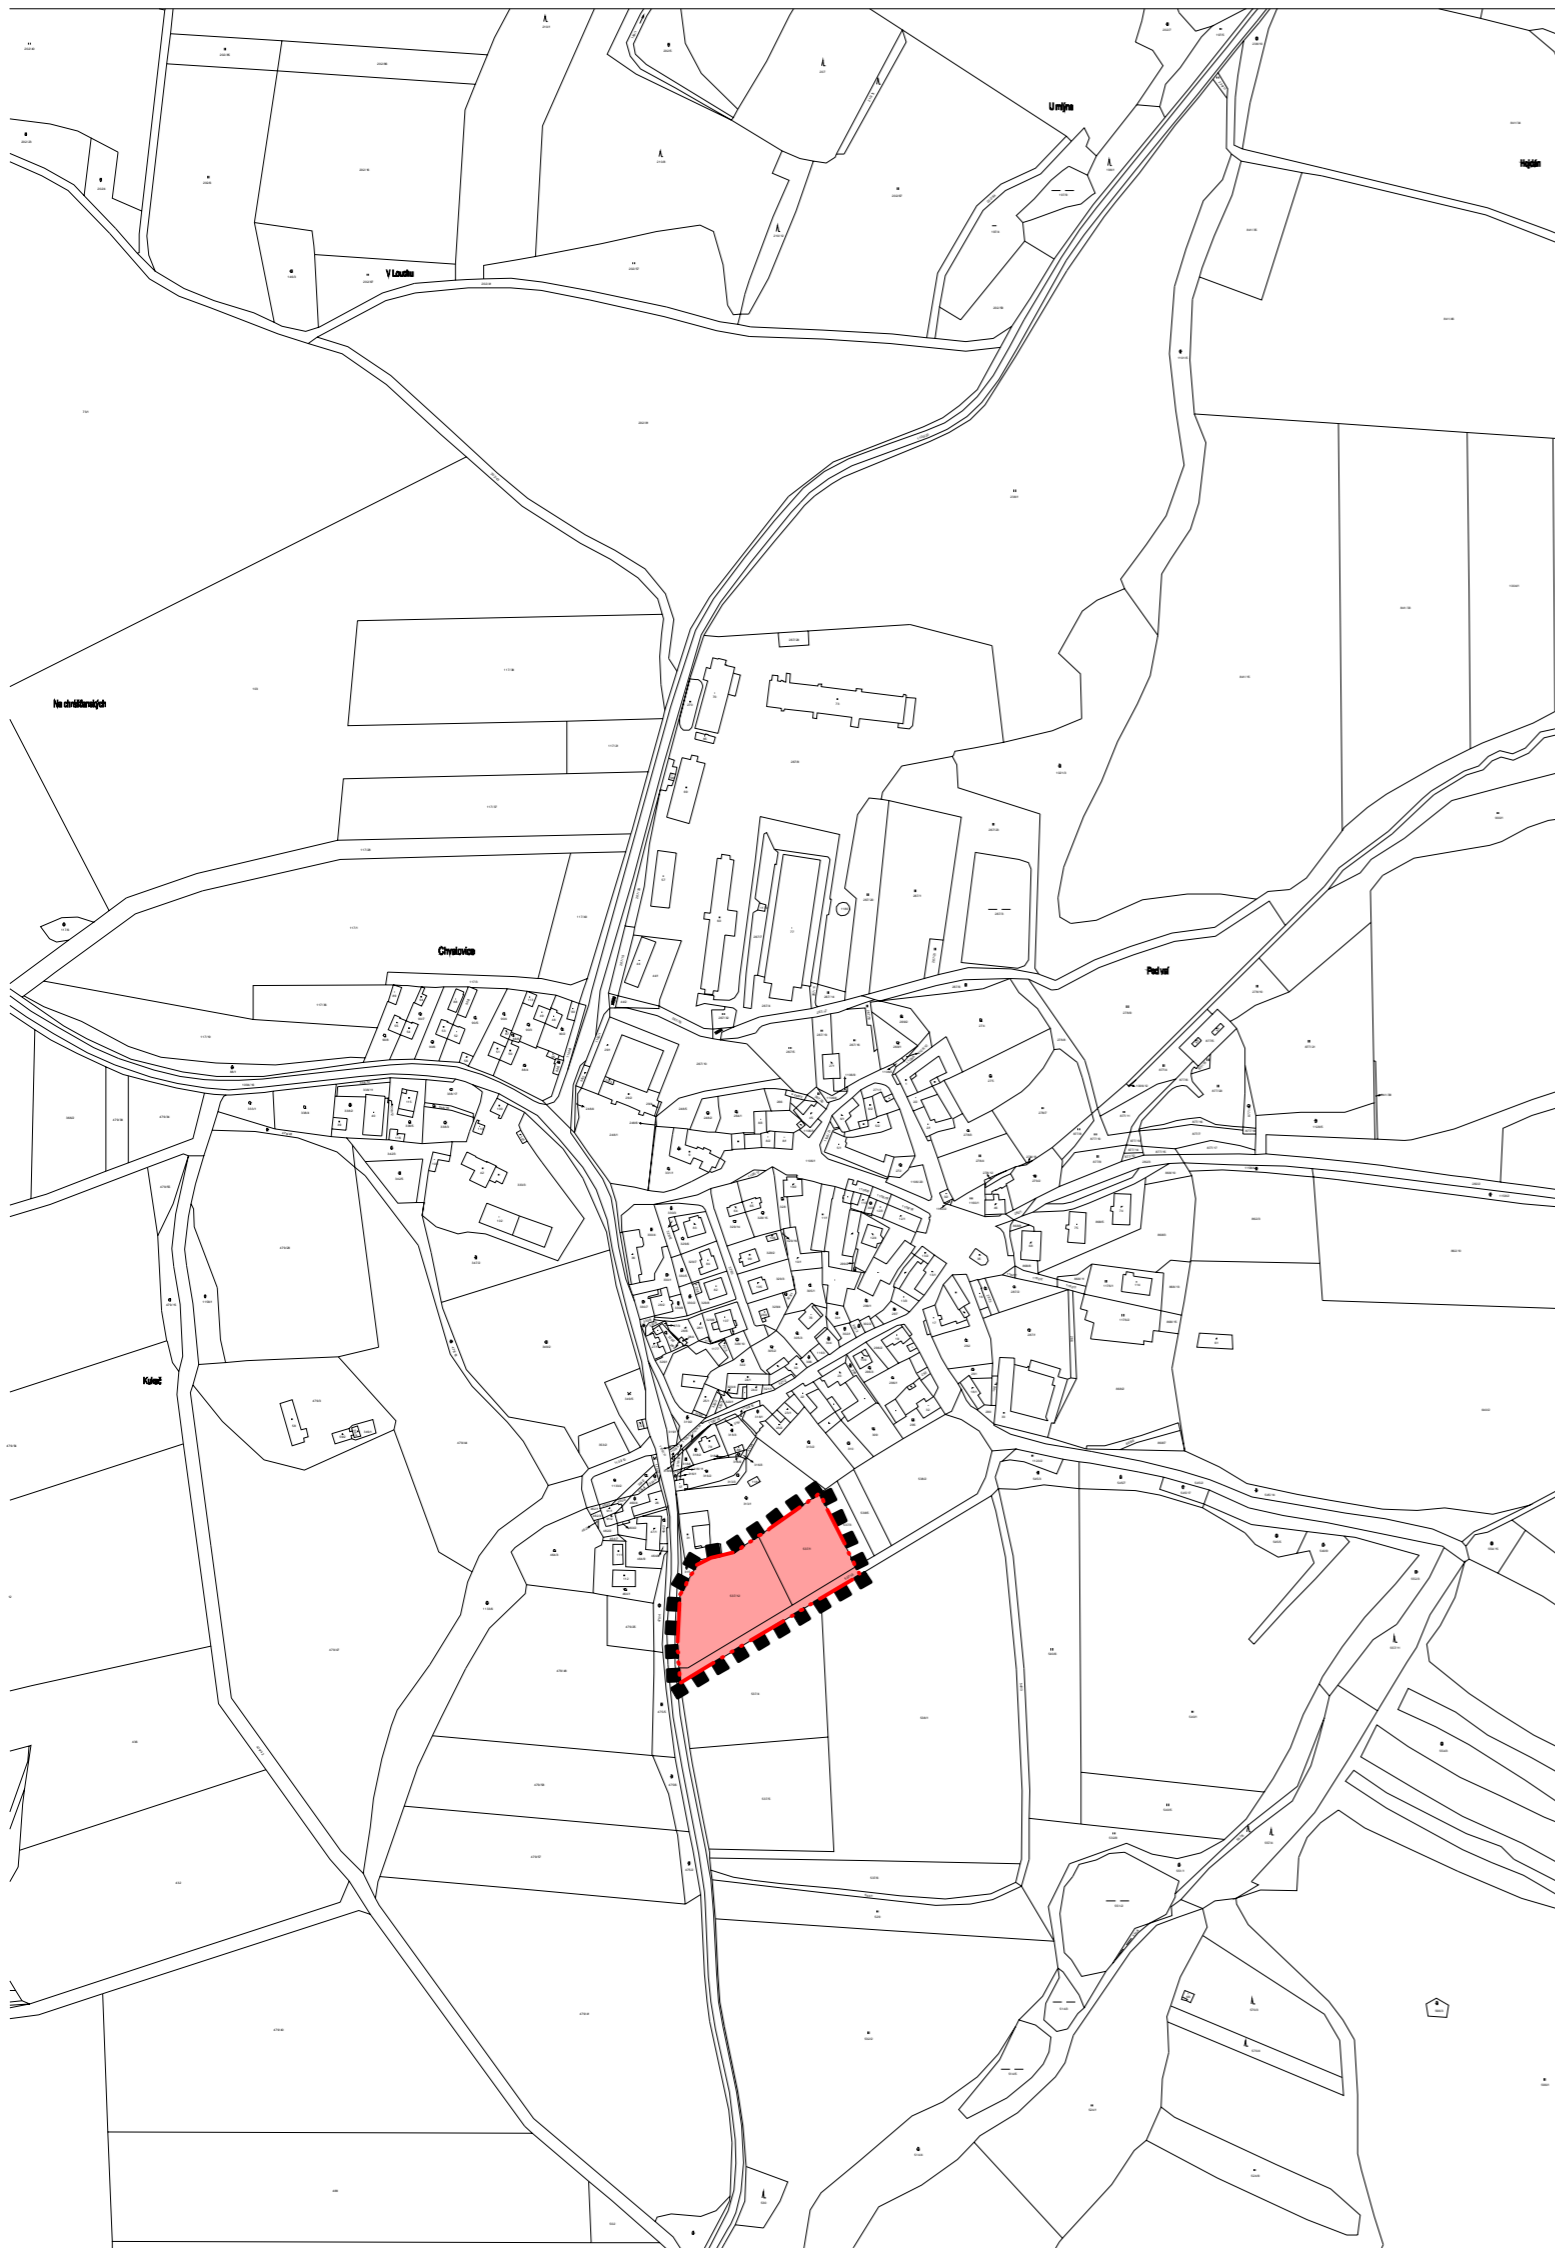

ZMĚNA Č. 1 ÚP CHVALOVICE

ČÁST	NÁVRH ÚP		
VÝKRES	VÝKRES ZÁKLADNÍHO ČLENĚNÍ ÚZEMÍ		
ČÍSLO ZAKÁZKY	34_2014	Projektový ateliér AD s.r.o.  Ing. arch. Jaroslav Daněk Husova 4, Č. Budějovice, 370 01, tel. 387 311 238 IČ 25194771, DIČ CZ25194771, mobil 605 277 998	
MĚŘÍTKO	1 : 5 000		
DATUM	Květen 2015		
KRESLIL	LUKÁŠ HOLEMÝ		
ČÍSLO VÝKRESU	1	ČÍSLO PARÉ	1

ZÁZNAM O ÚČINNOSTI

DATUM NABYTÍ ÚČINNOSTI	7.5.2015
POŘIZOVATEL	SPRÁVNÍ ORGÁN, KTERÝ ZMĚNU Č. 1 VYDAL
MĚSTSKÝ ÚŘAD PRACHATICE Oddělení regionálního rozvoje a památkové péče Mgr. VLASTIMIL LUKÁŠEK Odborný referent pro výkon pravomoci úřadu ÚP	ZASTUPITELSTVO OBCE CHVALOVICE starosta - LUBOŠ PÖSCHL
RAZÍTKO A PODPIS:	RAZÍTKO A PODPIS: