

 
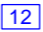

 




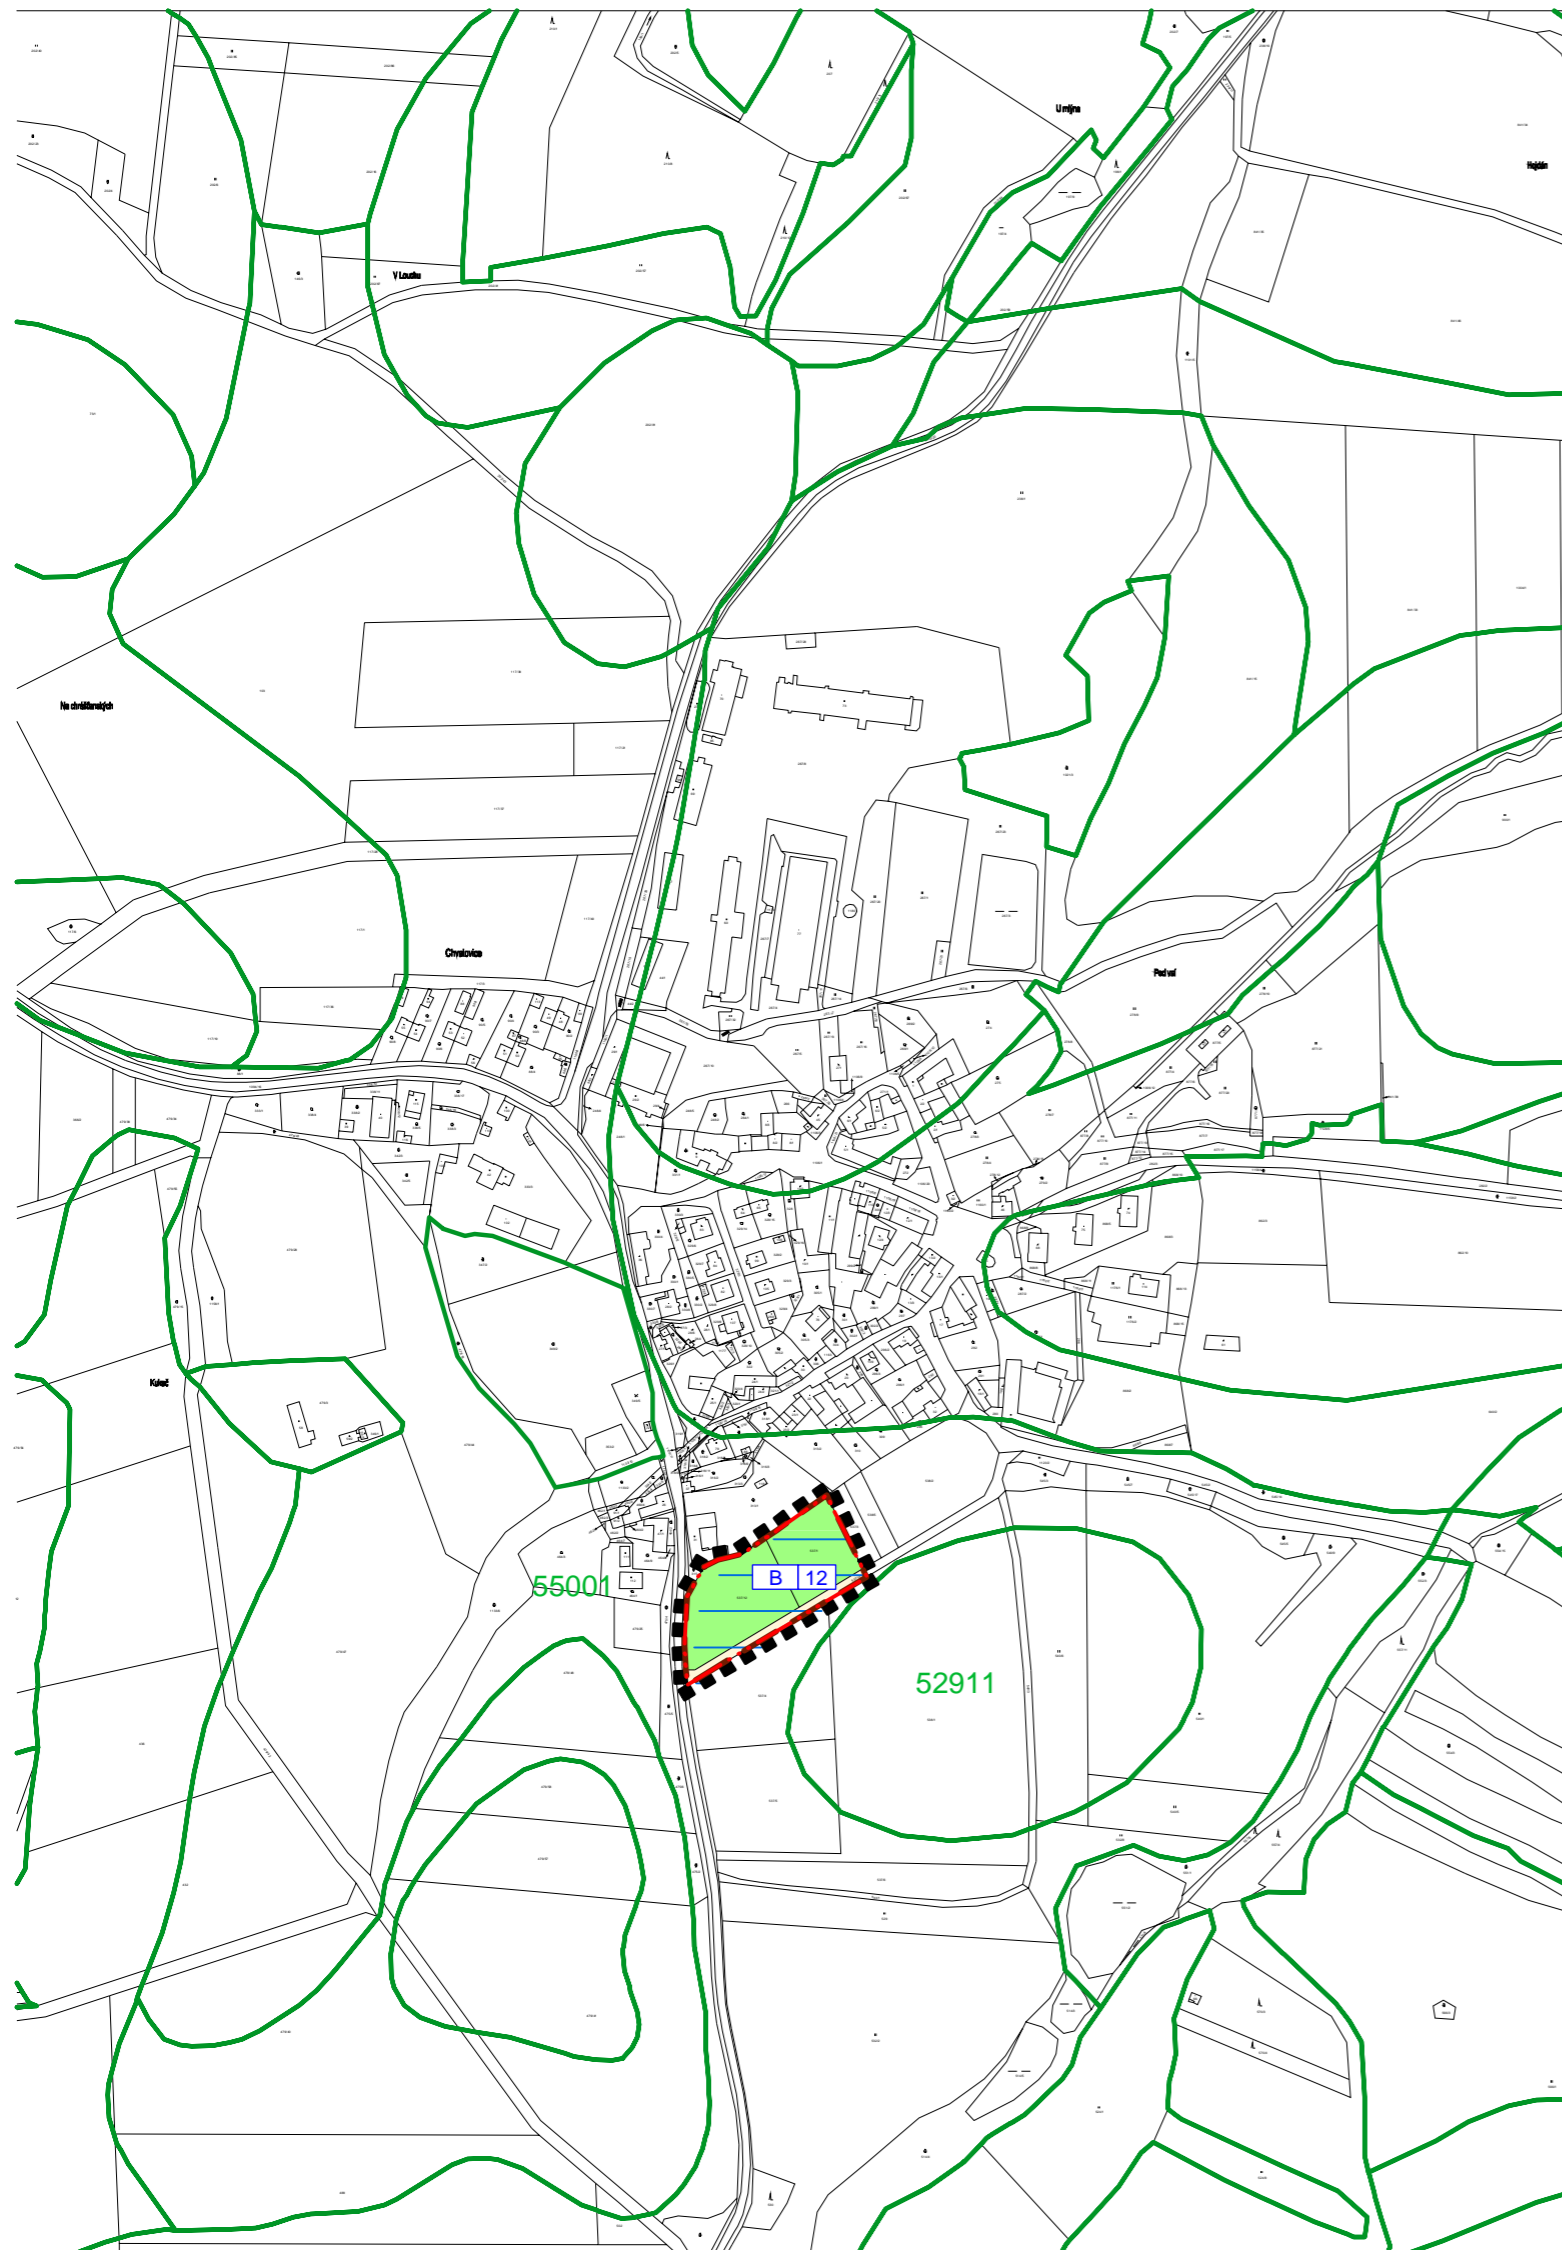



# ZMĚNA Č. 1 ÚP CHVALOVICE

Legenda:

-  HRANICE ÚZEMÍ ŘEŠENÉHO ZMĚNOU Č. 1
-  HRANICE ZASTAVITELNÝCH PLOCH
-  OZNAČENÍ VYUŽITÍ PLOCH
-  ČÍSELNÉ OZNAČENÍ NAVRŽENÉ LOKALITY ZMĚNOU Č. 1
-  III. TŘÍDA OCHRANY
-  OSTATNÍ PLOCHY
-  MELIORAČNÍ PLOCHY
-  HRANICE VYHODNOCENÝCH LOKALIT
-  HRANICE BPEJ
-  KÓD BPEJ



## ZMĚNA Č. 1 ÚP CHVALOVICE

ČÁST	ODŮVODNĚNÍ ÚP		
VÝKRES	VÝKRES PŘEDPOKLÁDANÝCH ZÁBORŮ PŮDNÍHO FONDU		
ČÍSLO ZAKÁZKY	34_2014	Projektový ateliér AD s.r.o. Ing. arch. Jaroslav Daněk  Husova 4, Č. Budějovice, 370 01, tel. 387 311 238 IČ 25194771, DIČ CZ25194771, mobil 605 277 998	
MĚŘÍTKO	1 : 5 000		
DATUM	Květen 2015		
KRESLIL	LUKÁŠ HOLEMÝ		
ČÍSLO VÝKRESU	<b>4</b>	ČÍSLO PARÉ	<b>1</b>

## ZÁZNAM O ÚČINNOSTI

DATUM NABYTÍ ÚČINNOSTI	7.5.2015
POŘIZOVATEL	SPRÁVNÍ ORGÁN, KTERÝ ZMĚNU Č. 1 VYDAL
MĚSTSKÝ ÚŘAD PRACHATICE Oddělení regionálního rozvoje a památkové péče Mgr. VLASTIMIL LUKÁŠEK Odborný referent pro výkon pravomoci úřadu ÚP	ZASTUPITELSTVO OBCE CHVALOVICE starosta - LUBOŠ PÖSCHL
RAZÍTKO A PODPIS:	RAZÍTKO A PODPIS:

