


Územní plán Chvalovice

- HLAVNÍ VÝKRES

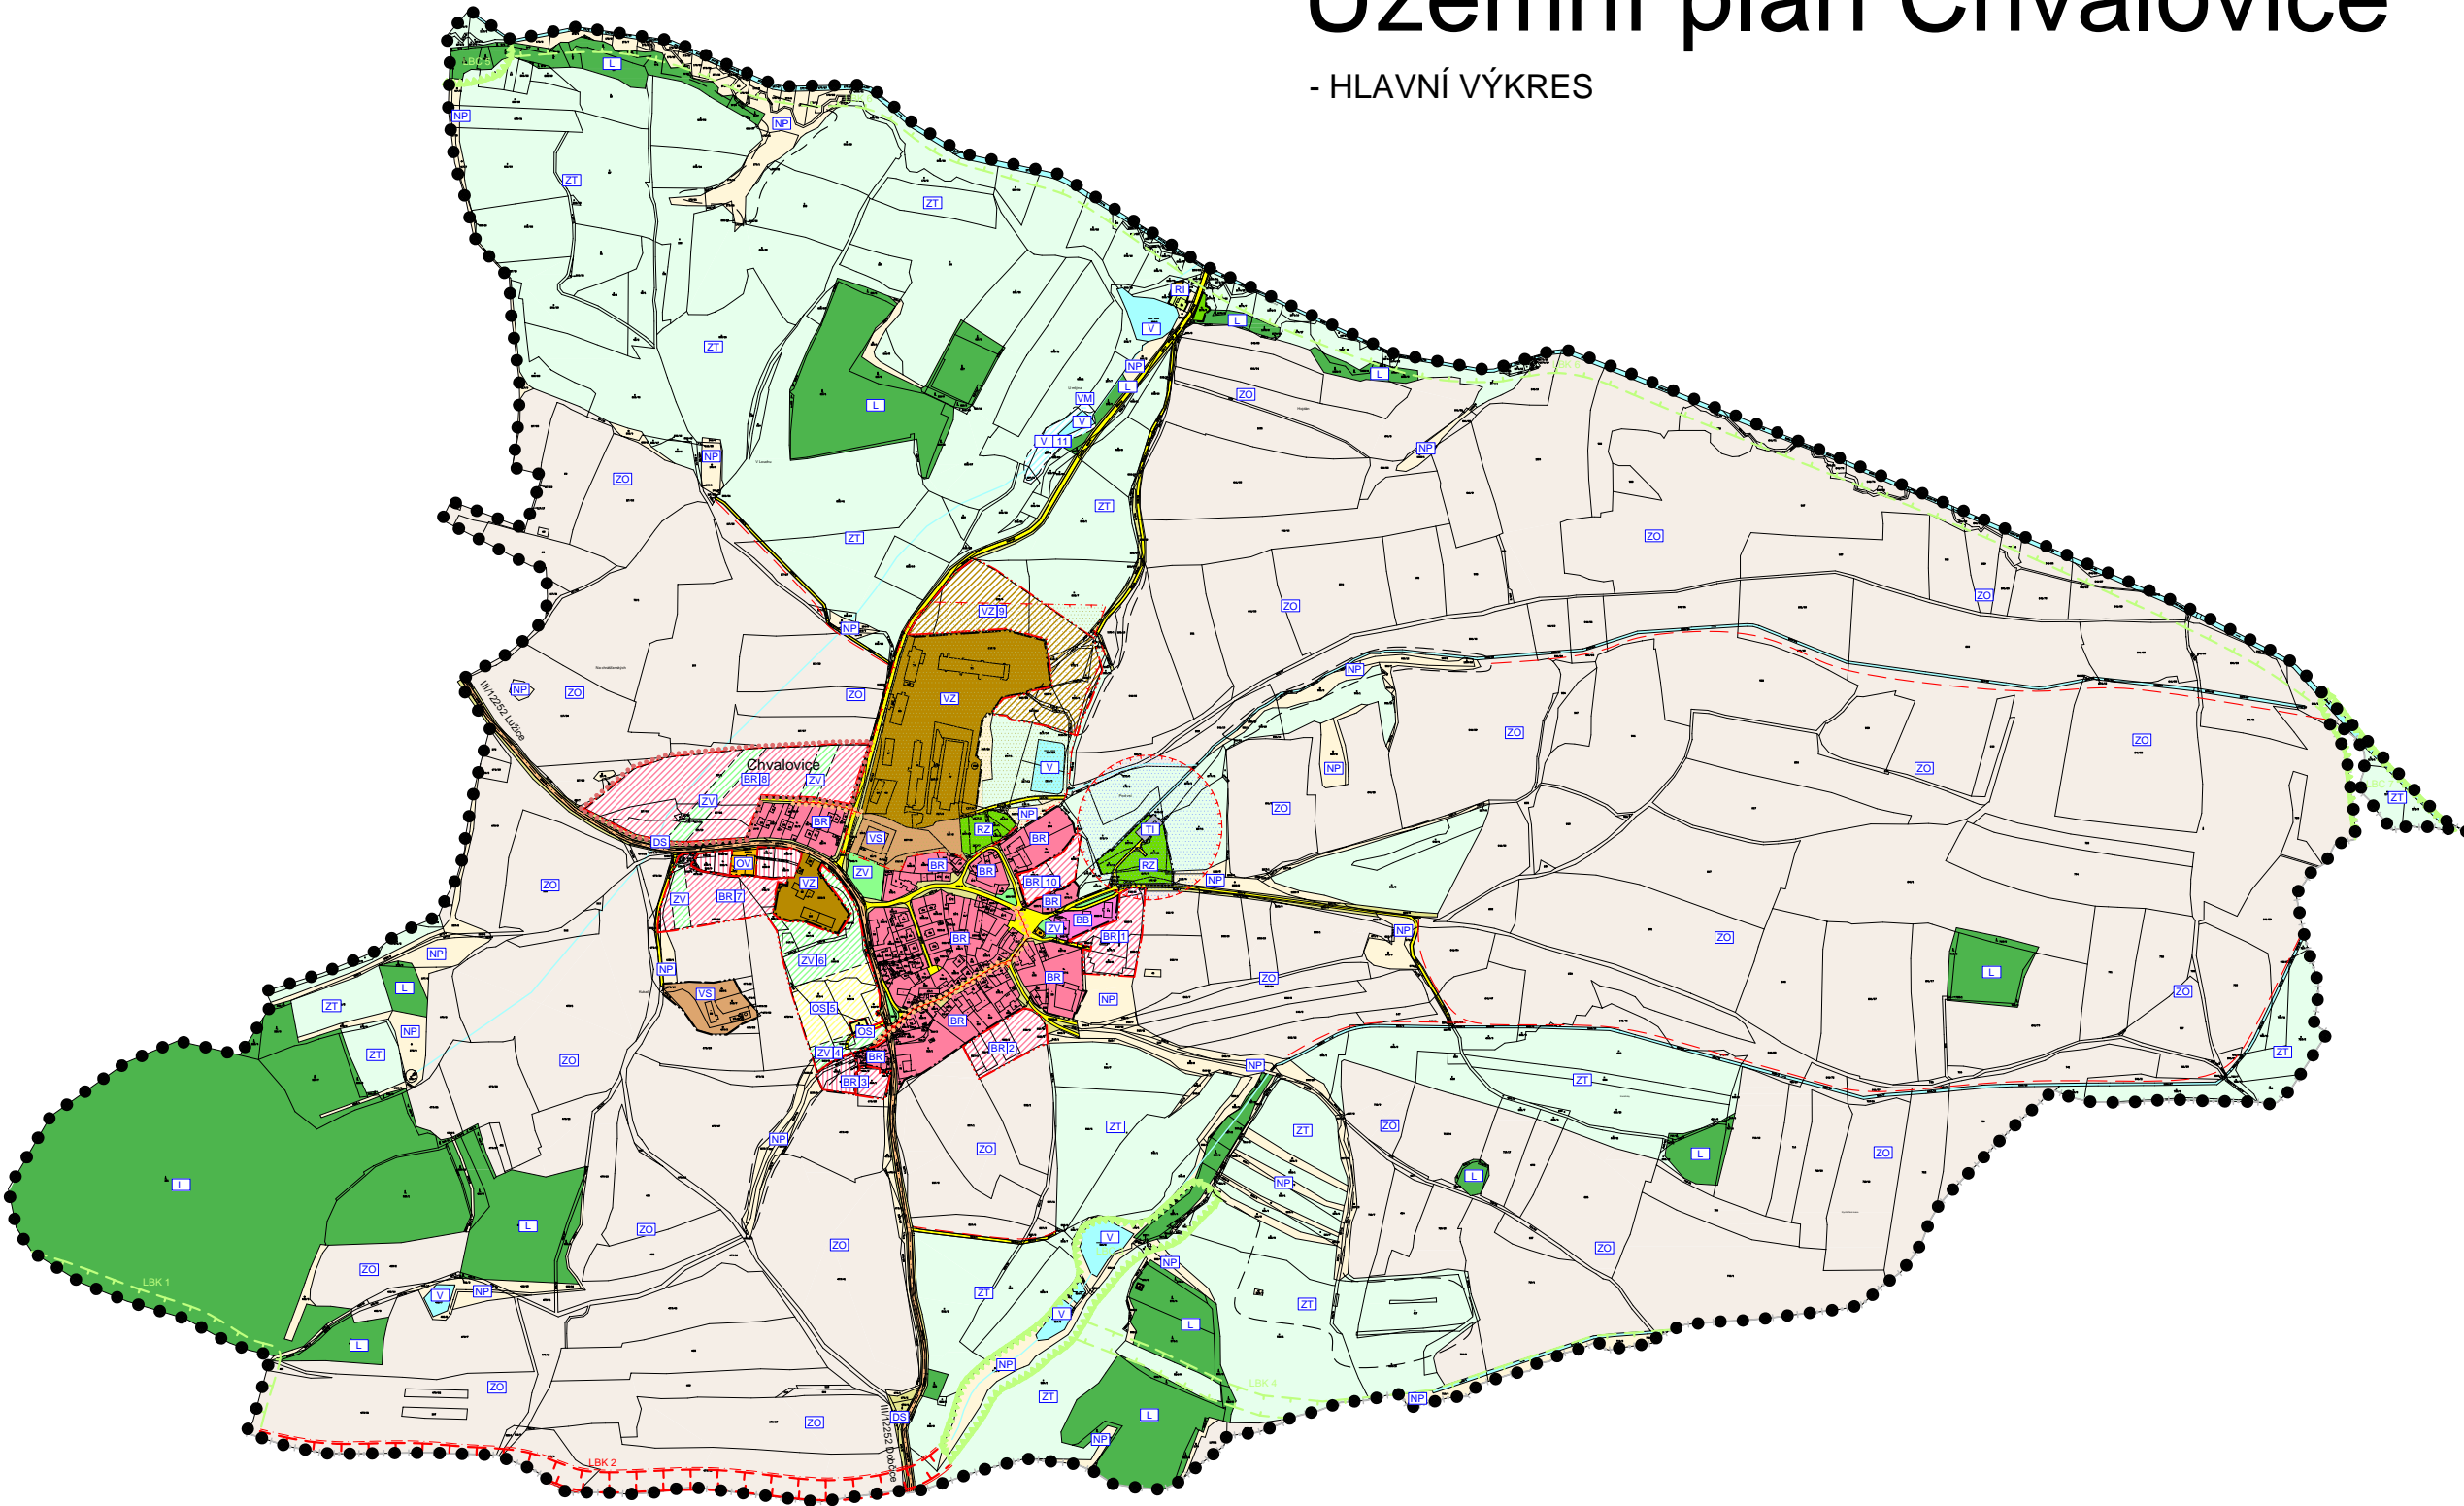

LEGENDA

PLOCHY S ROZDÍLNÝM ZPŮSOBEM VYUŽITÍ

STABILIZOVANÉ PLOCHY	NAVŘZENÉ PLOCHY	
BR	BR	PLOCHY BYDLENÍ rodinné domy
BB	BB	PLOCHY BYDLENÍ rodinné domy (Plochy určené k přestavbě)
BB		PLOCHY BYDLENÍ bytové domy
OV		PLOCHY OBČANSKÉHO VYBAVENÍ veřejná infrastruktura, komerční zařízení
OS	OS	PLOCHY OBČANSKÉHO VYBAVENÍ tělovýchovná a sportovní zařízení
VZ	VZ	PLOCHY VÝROBY A SKLADOVÁNÍ zemědělská výroba
VS		PLOCHY VÝROBY A SKLADOVÁNÍ průmysl a drobná výroba
TI		PLOCHY TECHNICKÉ INFRASTRUKTURY
RI		PLOCHY REKREACE plochy staveb pro rodinnou rekreaci
ZV	ZV	PLOCHY ZELENÉ na veřejných prostranstvích
RZ		PLOCHY REKREACE zahrádkové osady
V	V	PLOCHY VODNÍ A VODOHOSPODÁŘSKÉ
VM		PLOCHY VODNÍ A VODOHOSPODÁŘSKÉ mokřady
L		PLOCHY LESNÍ
ZT		PLOCHY ZEMĚDĚLSKÉ trvalé travní porosty
ZO		PLOCHY ZEMĚDĚLSKÉ orná půda
NP		PLOCHY SMÍŠENÉ NEZASTAVĚNÉHO ÚZEMÍ ostatní plochy, přírodní a polopřírodní porosty
DS		PLOCHY DOPRAVNÍ INFRASTRUKTURY silniční

VYMEZUJÍCÍ HRANICE

-----	HRANICE OKRESU
●●●●●	HRANICE ŘEŠENÉHO ÚZEMÍ
-----	HRANICE ZASTAVĚNÉHO ÚZEMÍ
-----	HRANICE ZASTAVITELNÝCH PLOCH
-----	HRANICE PLOCH PŘESTAVBY
-----	HRANICE PLOCH KTERÉ JE NUTNO ŘEŠIT ÚZEMNÍ STUDIÍ
-----	PŘEDPOKLÁDANÉ DĚLENÍ POZEMKU

INFORMATIVNÍ ÚDAJE

BR	OZNAČENÍ VYUŽITÍ PLOCH
3	ČÍSELNÉ OZNAČENÍ NAVŘZENÝCH PLOCH

LIMITY VYUŽITÍ ÚZEMÍ

-----	MAXIMÁLNÍ HRANICE NEGATIVNÍHO VLIVU PROSTŘEDÍ ČISTÍRNÝ ODPADNÍCH VOD - NÁVRH
-----	MAXIMÁLNÍ HRANICE NEGATIVNÍHO VLIVU PROSTŘEDÍ ZEMĚDĚLSKÉ VÝROBY - NÁVRH

DOPRAVNÍ INFRASTRUKTURA

-----	SILNICE III. TŘÍDY
-----	MÍSTNÍ KOMUNIKACE
-----	PĚŠINA

TECHNICKÁ INFRASTRUKTURA

-----	VODOHOSPODÁŘSKÉ ŘEŠENÍ
-----	KANALIZACE JEDNOTNÁ - NÁVRH

ÚZEMNÍ SYSTÉM EKOLOGICKÉ STABILITY

-----	LOKÁLNÍ BIOCENTRUM FUNKČNÍ
-----	LOKÁLNÍ BIODORIDOR FUNKČNÍ
-----	LOKÁLNÍ BIODORIDOR NEFUNKČNÍ
-----	INTERAKČNÍ PRVKY STÁVÁJÍCÍ
-----	INTERAKČNÍ PRVKY NAVŘZENÉ

VEŘEJNĚ PROSPĚŠNÉ STAVBY

-----	VEŘEJNĚ PROSPĚŠNÉ STAVBY
-------	--------------------------

VEŘEJNĚ PROSPĚŠNÁ OPATŘENÍ

-----	VEŘEJNĚ PROSPĚŠNÁ OPATŘENÍ
-------	----------------------------

Územní plán CHVALOVICE		
STUPĚŇ VÝKRES	NÁVRH	HLAVNÍ VÝKRES
ČÍSLO ZAKÁZKY	58_2007	Projektový ateliér AD s.r.o. Ing. arch. Jaroslav Dančák
MĚŘÍTKO	1 : 5 000	Havova 4, C. Běláhořice, 370 01, tel. fax. 387 311 238 ICO 25194771, DIČ CZ25194771, mobil 602 277 996
DATUM	Červenec 2009	
KRESLIL	LUKÁŠ HOLEMÝ	
ČÍSLO VÝKRESU	2	ČÍSLO PARE 1
ZÁZNAM O ÚČINNOSTI		
ČÍSLO JEDNACÍ	PORÁDZOVATEL	SPRÁVNÍ ORGÁN, KTERÝ ÚP VYDAL
168/2009	MĚSTSKÝ ÚŘAD PRACHÁTICE Odbor SS a RR, oddělení RR a pam.péče Mgr. VLASTIMIL LUKÁSEK Oprávněná úřední osoba pořizovatele	ZASTUPITELSTVO OBCE CHVALOVICE starostka - ANNA MAČKOVÁ
DATUM VYDÁNÍ		
16.12.2009		
DATUM NABYTÍ ÚČINNOSTI		
2.1.2010		