

# Územní plán Chvalovice


- VÝKRES VEŘEJNĚ PROSPĚŠNÝCH STAVEB, OPATŘENÍ A ASANACÍ

## VYMEZUJÍCÍ HRANICE

- HRANICE OKRESU
- HRANICE ŘEŠENÉHO ÚZEMÍ
- PLOCHY VEŘEJNĚ PROSPĚŠNÝCH STAVEB
- LBK 2
- VBÍRANÁ VEŘEJNĚ PROSPĚŠNÁ OPATŘENÍ - ZALOŽENÍ PRVKŮ ÚSES

## Navržené trasy kanalizace

- K1 NAVRŽENÉ TRASY KANALIZACE  
- navržená kanalizace jednotná v severozápadní části sídla Chvalovice
- K2 NAVRŽENÉ TRASY KANALIZACE  
- navržená kanalizace jednotná v jižní části sídla Chvalovice

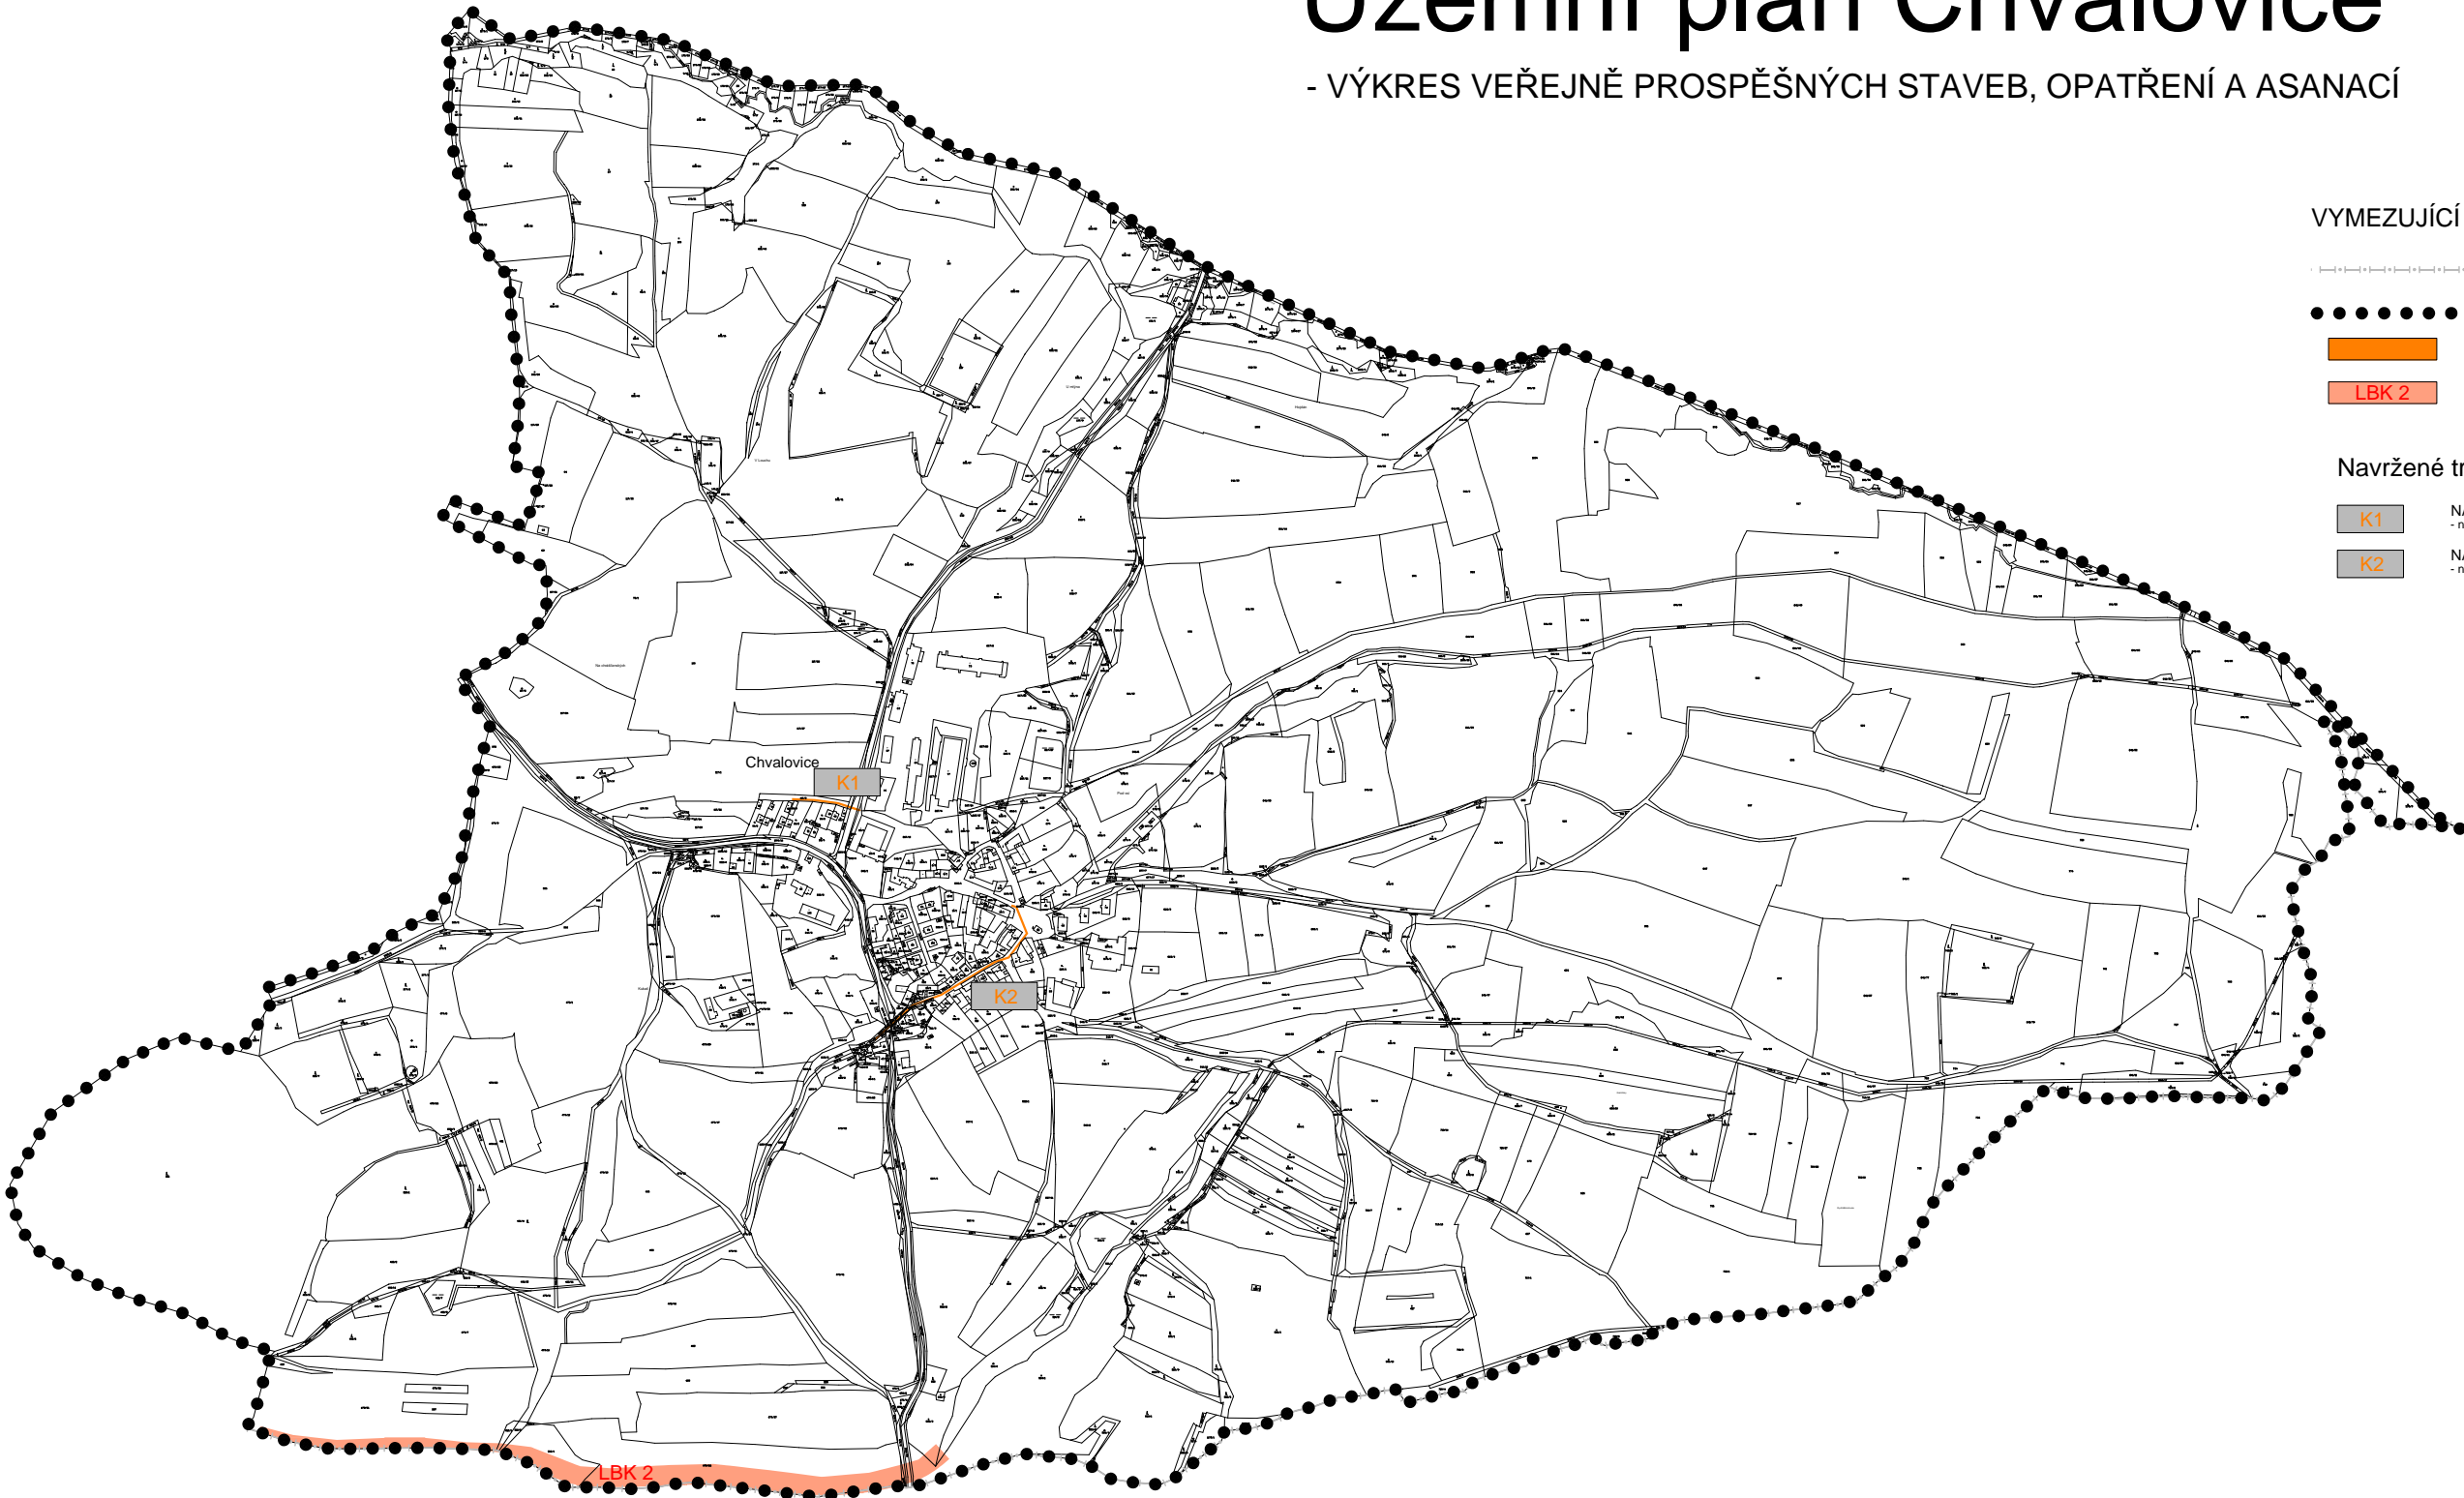

Územní plán CHVALOVICE			
STUPEŇ	NÁVRH		
VÝKRES	VÝKRES VEŘEJNĚ PROSPĚŠNÝCH STAVEB, OPATŘENÍ A ASANACÍ		
ČÍSLO ZAKÁZKY	58_2007	Projektový atelier AD s.r.o. Ing. arch. Jaroslav Daněk	
MĚŘÍTKO	1 : 5 000	Hlavní 4. C. Bzděvice, 270 01, tel. fax. 387 311 238 IČO 25194771, DIČ CZ25194771, mobil 605 277 998	
DATUM	Červenec 2009	KRESLIL	
		LUKÁŠ HOLEMÝ	
ČÍSLO VÝKRESU	3	ČÍSLO PARÉ	1

ZÁZNAM O ÚČINNOSTI		
ČÍSLO JEDNACÍ	PORIZOVATEL	SPRÁVNÍ ORGÁN, KTERÝ ÚP VYDAL
168/2009	MĚSTSKÝ ÚŘAD PRACHATICE Oddělení SS a RR, oddělení RR a pam.péče Mgr. VLASTIMIL LUKÁŠEK Oprávněná úřední osoba pořizovatele	ZASTUPITELSTVO OBCE CHVALOVICE starostka - ANNA MAČKOVÁ
DATUM VYDÁNÍ		
16.12.2009		
DATUM NABYTÍ ÚČINNOSTI		
2.1.2010		