













# Územní plán Chvalovice

- VÝKRES ZÁKLADNÍHO ČLENĚNÍ ÚZEMÍ

## VYMEZUJÍCÍ HRANICE

	HRANICE OKRESU
	HRANICE ŘEŠENÉHO ÚZEMÍ
	HRANICE ZASTAVĚNÉHO ÚZEMÍ
	HRANICE ZASTAVITELNÝCH PLOCH
	HRANICE PLOCH PŘESTAVBY
	PŘEDPOKLÁDANÉ DĚLENÍ POZEMKU
	VYMEZENÍ PLOCHY ZASTAVĚNÉHO ÚZEMÍ
	VYMEZENÍ ZASTAVITELNÝCH PLOCH
	VYMEZENÍ PLOCH PŘESTAVBY
	VYMEZENÍ PLOCH KTERÉ JE NUTNO ŘEŠIT ÚZEMNÍ STUDIÍ

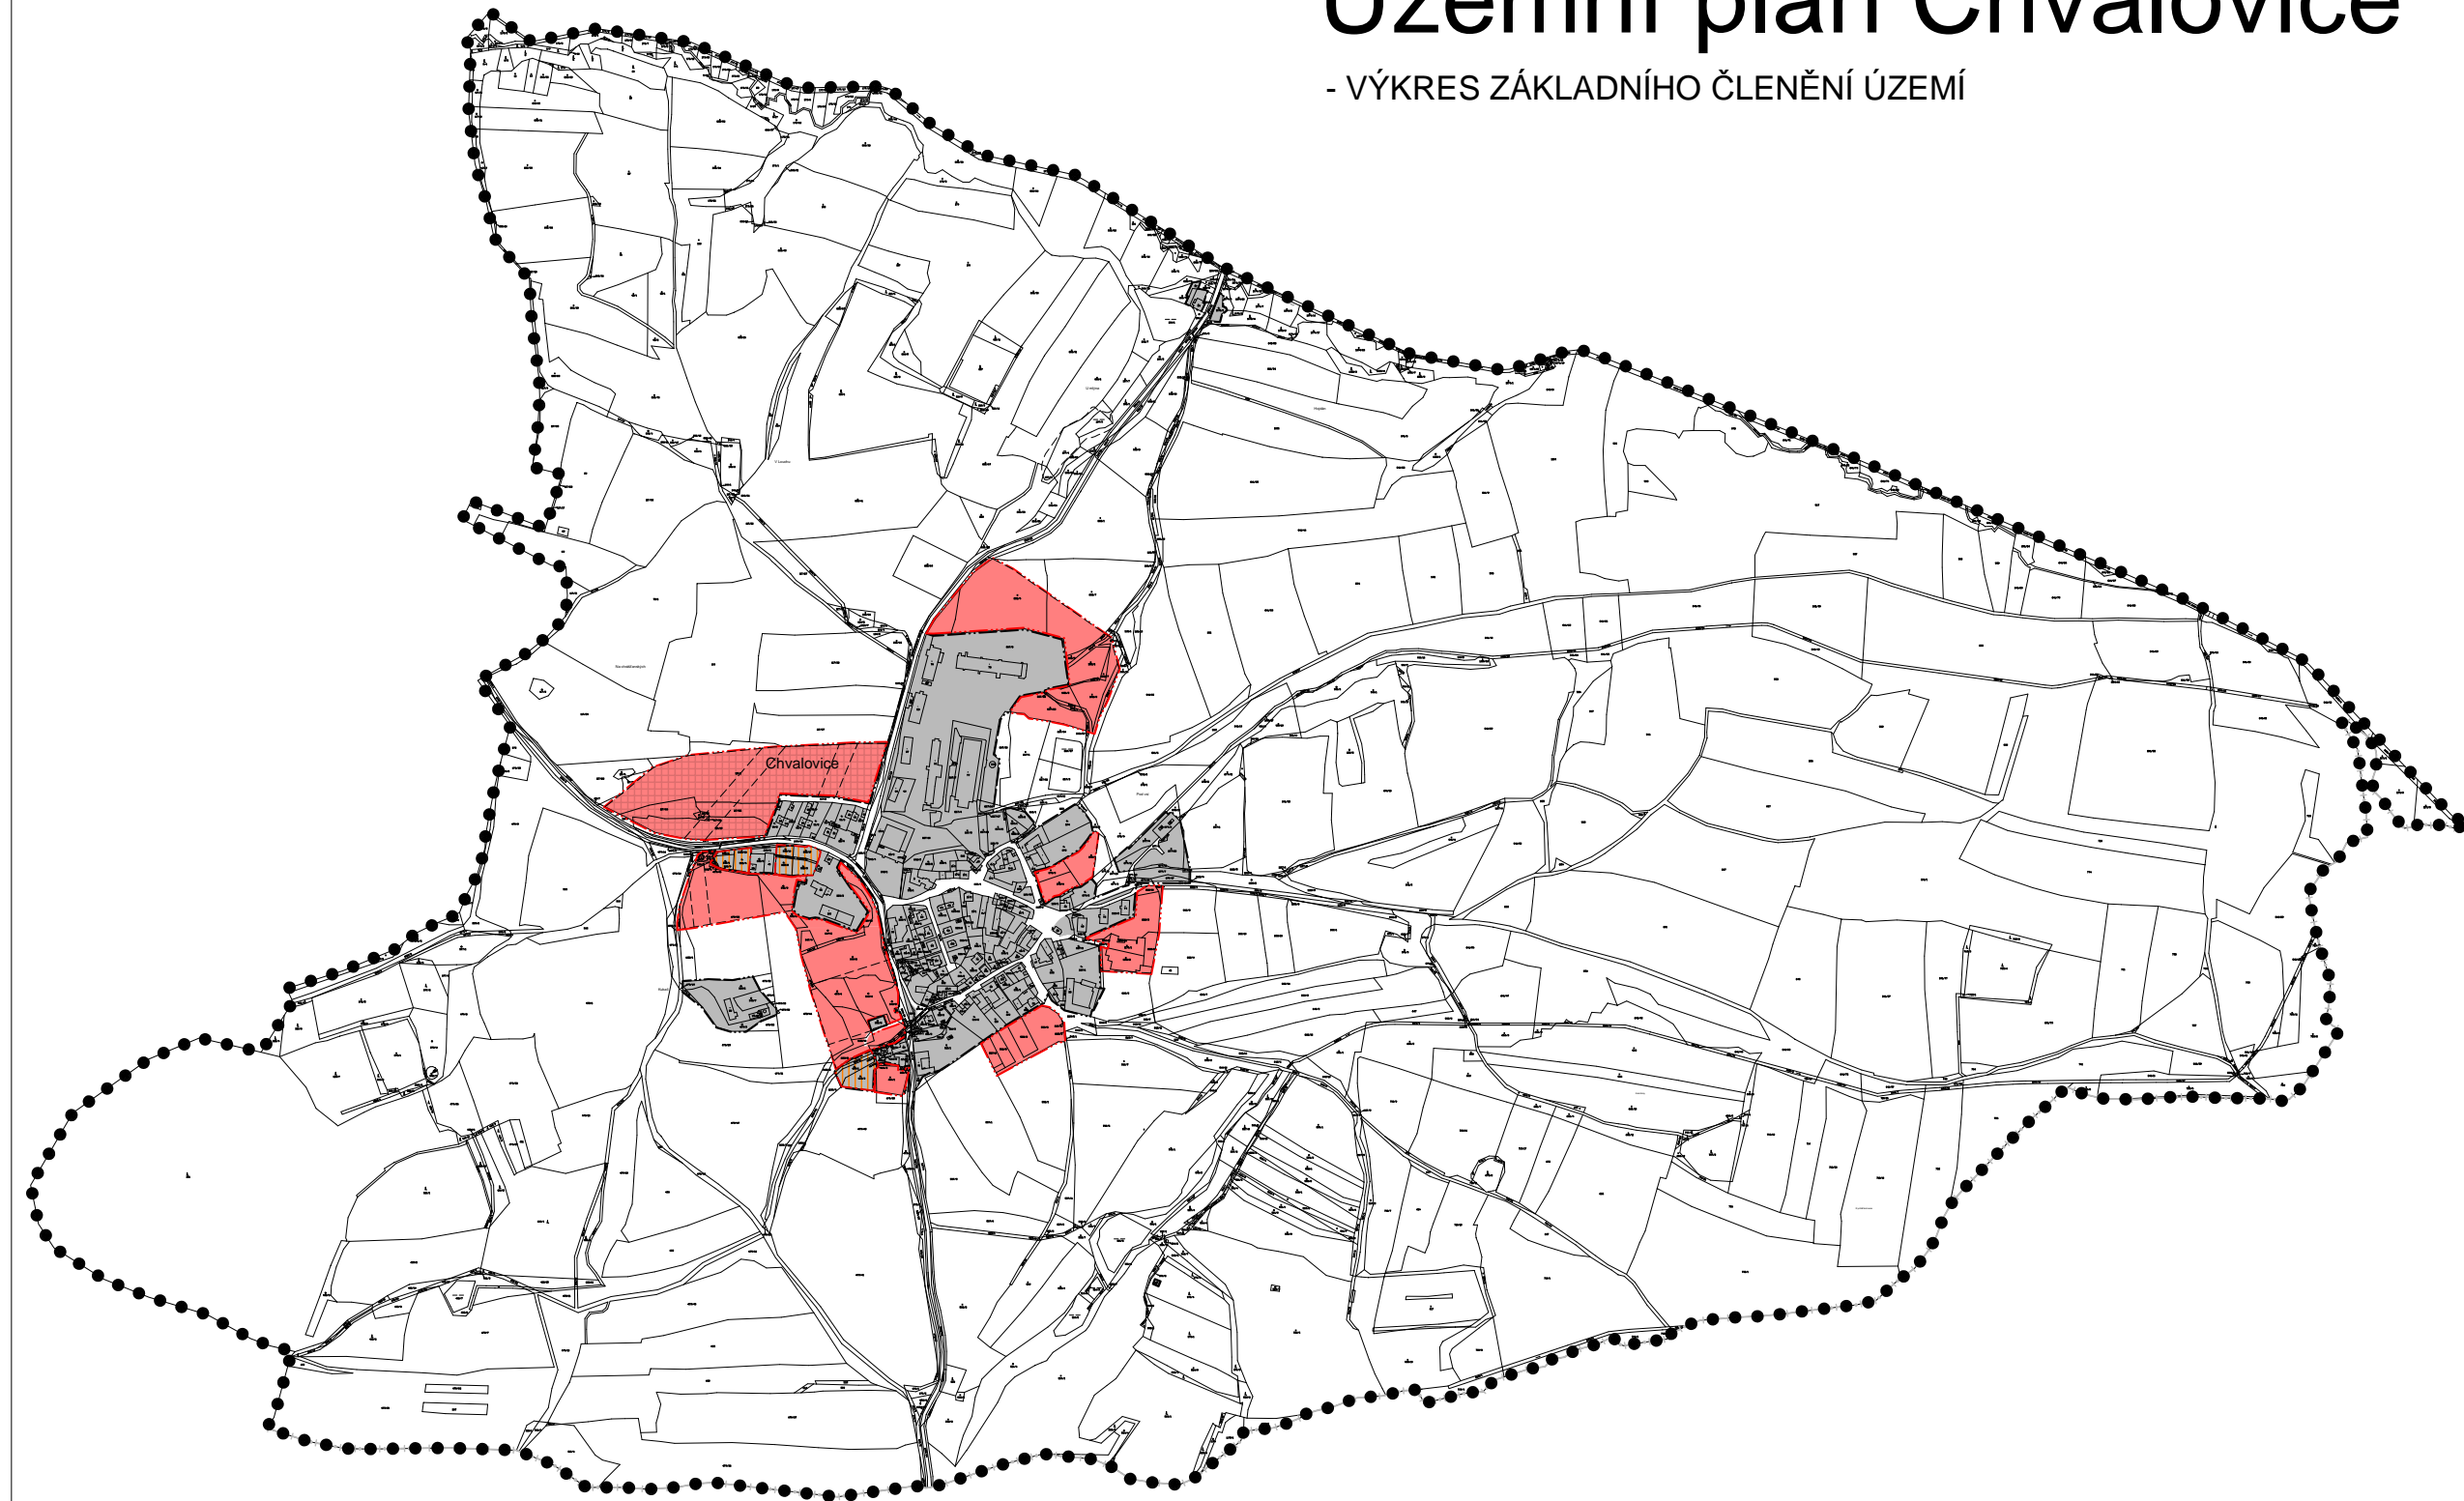

Územní plán CHVALOVICE			
STUPEŇ	NÁVRH		
VÝKRES	VÝKRES ZÁKLADNÍHO ČLENĚNÍ ÚZEMÍ		
ČÍSLO ZAKÁZKY	58_2007	Projektový ateliér AD s.r.o. Ing. arch. Jaroslav Daněk	
MĚŘÍTKO	1 : 5 000	Horava 4, Č. Budějovice, 370 01, tel. fax: 387 311 238 IČO 25194771, DIČ CZ25194771, mobil: 605 277 998	
DATUM	Červenec 2009	KRESLIL LUKÁŠ HOLEMÝ	
ČÍSLO VÝKRESU	<b>1</b>	ČÍSLO PÁŘE	<b>1</b>

ZÁZNAM O ÚČINNOSTI		
ČÍSLO JEDNACÍ	POŘIZOVATEL	SPRÁVNÍ ORGÁN, KTERÝ ÚP VYDAL
168/2009	MĚSTSKÝ ÚŘAD PRACHATICE Odbor SS a RR, oddělení RR a pam.péče Mgr. VLASTIMIL LUKÁŠEK Oprávněná úřední osoba pořizovatele	ZASTUPITELSTVO OBCE CHVALOVICE starostka - ANNA MAČKOVÁ
DATUM VYDÁNÍ		
16.12.2009		
DATUM NABYTÍ ÚČINNOSTI		
2.1.2010		